

**ZMĚNA Č. 1  
ÚZEMNÍ PLÁN**

**Naloučany**

Výkres základního členění

**1**

**Z6**

HRANICE ZASTAVITELNÉ PLOCHY Z6

Změna č. 1  
ÚP NALOUČANY  
Výkres základního členění  
1  
1 : 10 000



# ZMĚNA Č. 1 ÚZEMNÍ PLÁN

# Naloučany

Hlavní výkres

2



HRANICE ZASTAVITELNÉ PLOCHY Z6




PLOCHY TECHNICKÉ INFRASTRUKTURY



ÚČELOVÁ KOMUNIKACE K ČOV

# Naloučany

Změna č. 1  
ÚP NALOUČANY  
Hlavní výkres  
2  
1 : 5000

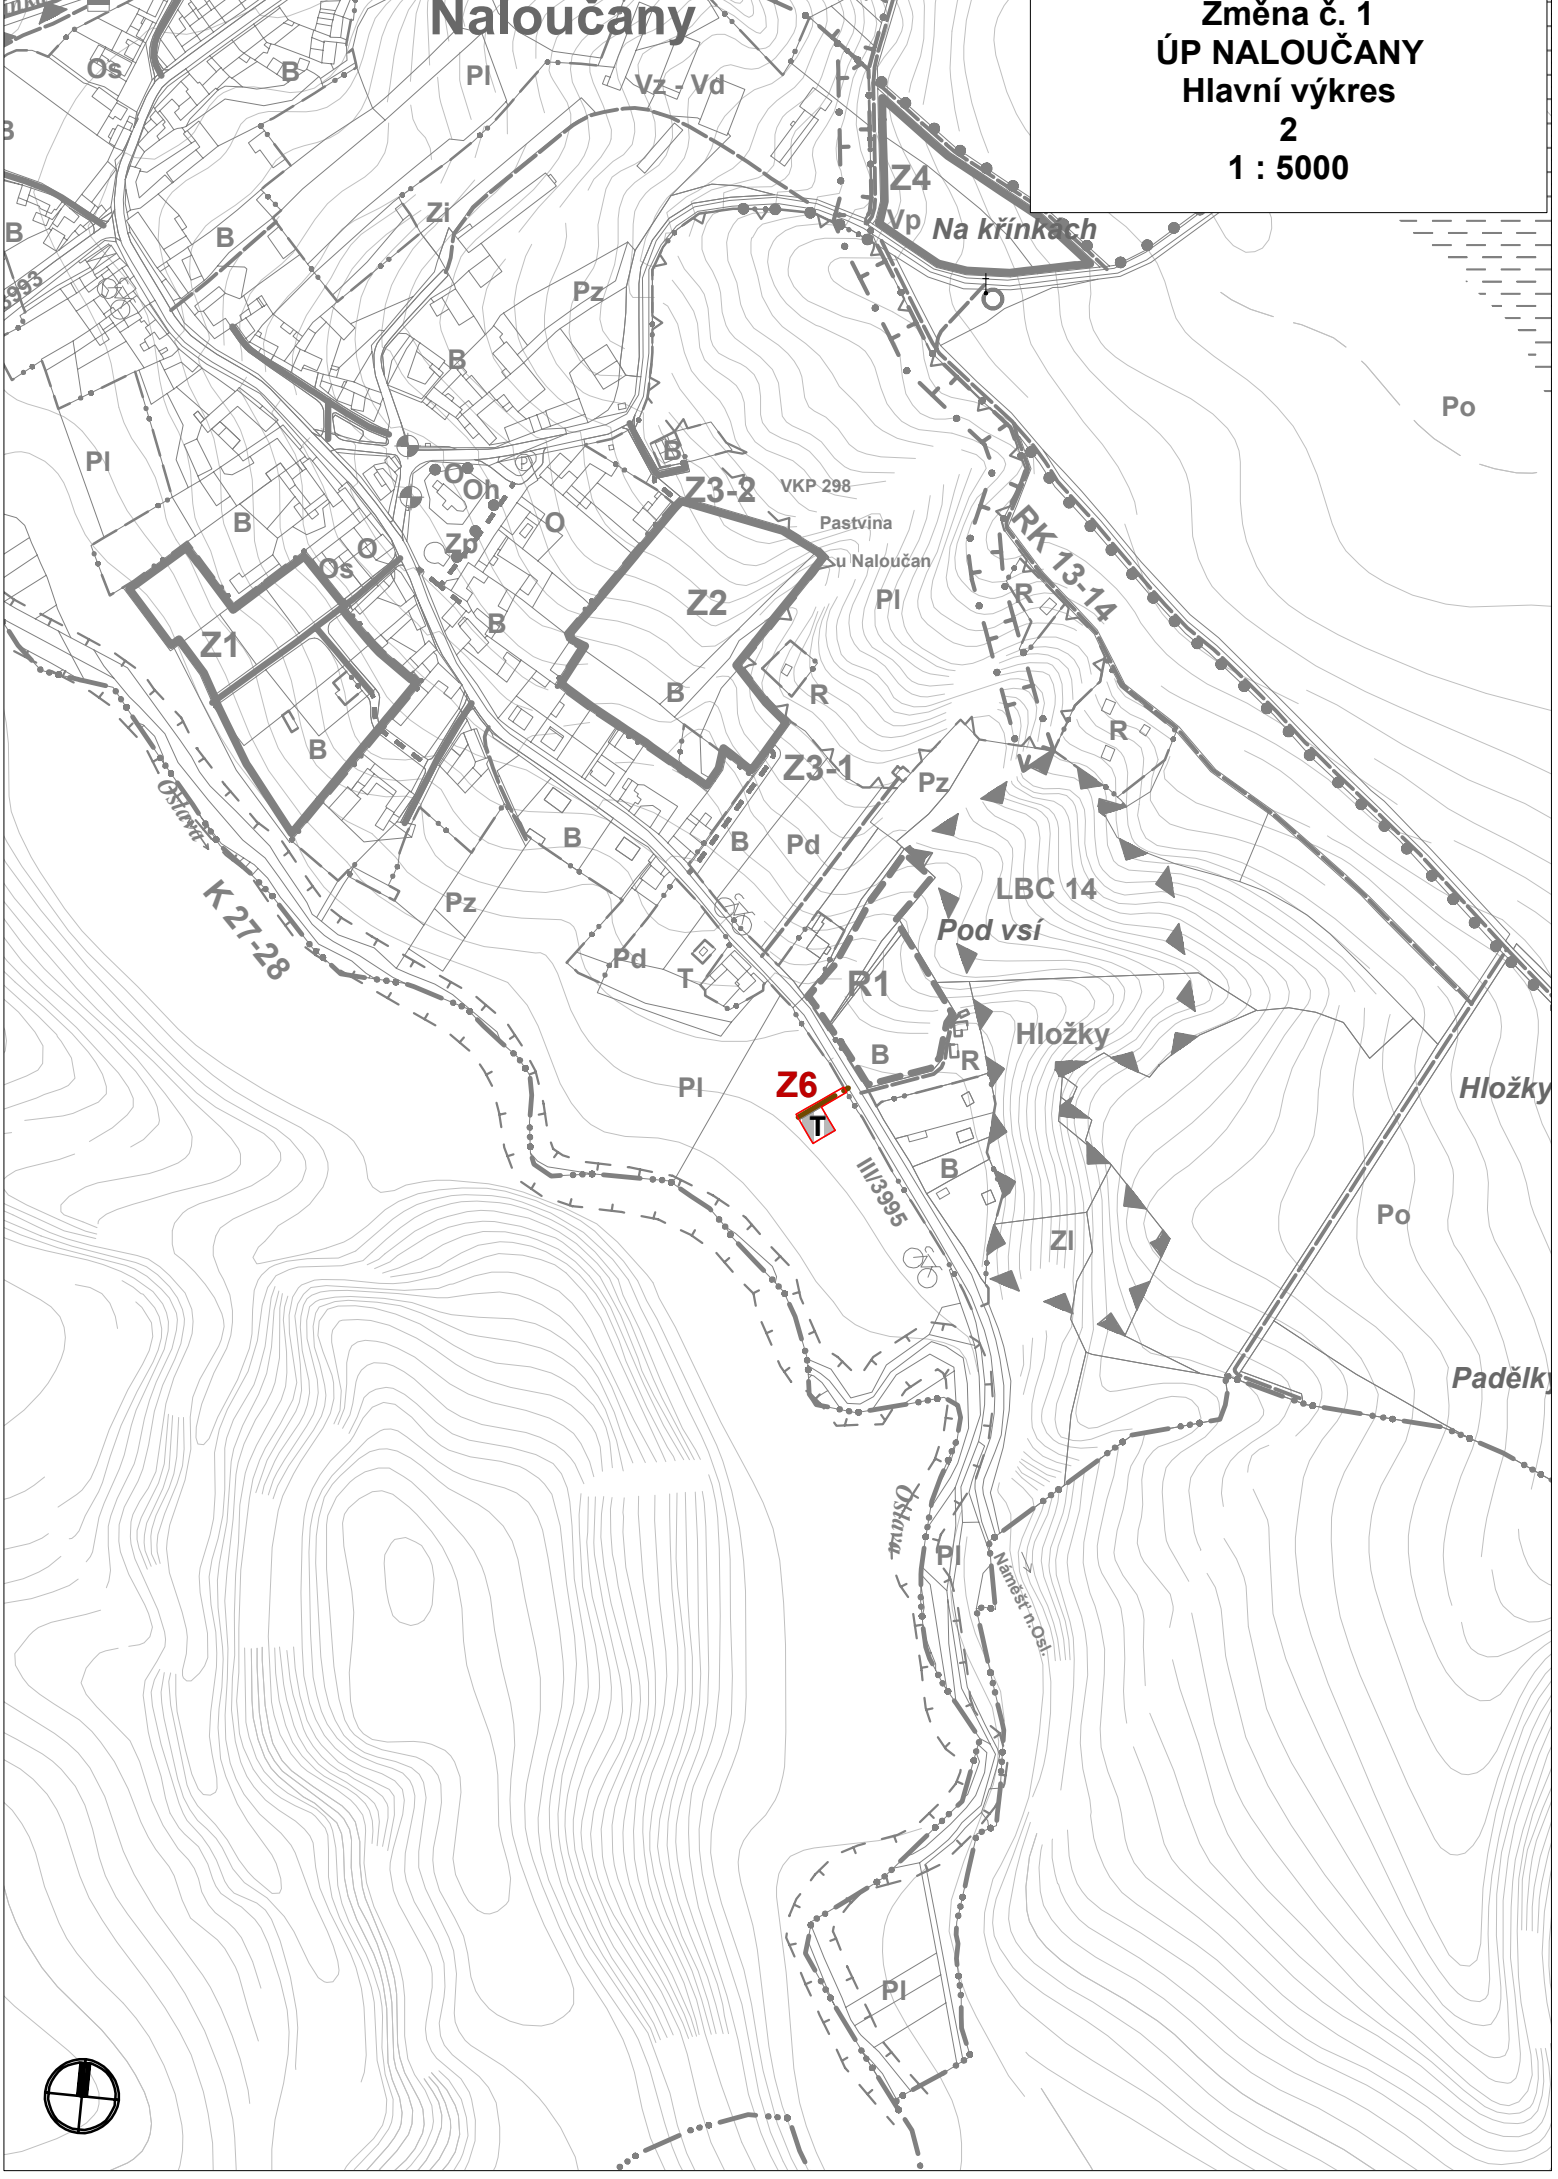

# ZMĚNA Č. 1 ÚZEMNÍ PLÁN


## Naloučany

Hlavní výkres  
koncepce technické infrastruktury  
zásobování vodou, kanalizace


3




KANALIZACE JEDNOTNÁ

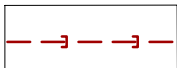

KANALIZACE SPLAŠKOVÁ

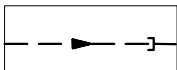

KANALIZACE SPLAŠKOVÁ - VÝTLAK

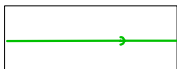

KANALIZACE - ODPAD Z ODLEHČOVACÍ KOMORY



ČISTÍRNA ODPADNÍCH VOD




ČERPACÍ STANICE



ODLEHČOVACÍ KOMORA

**Změna č. 1**  
**ÚP NALOUCANY**  
**Hlavní výkres -**  
**koncepte technické infrastruktury**  
**zásobování vodou, kanalizace**  
**3**  
**1 : 2000**

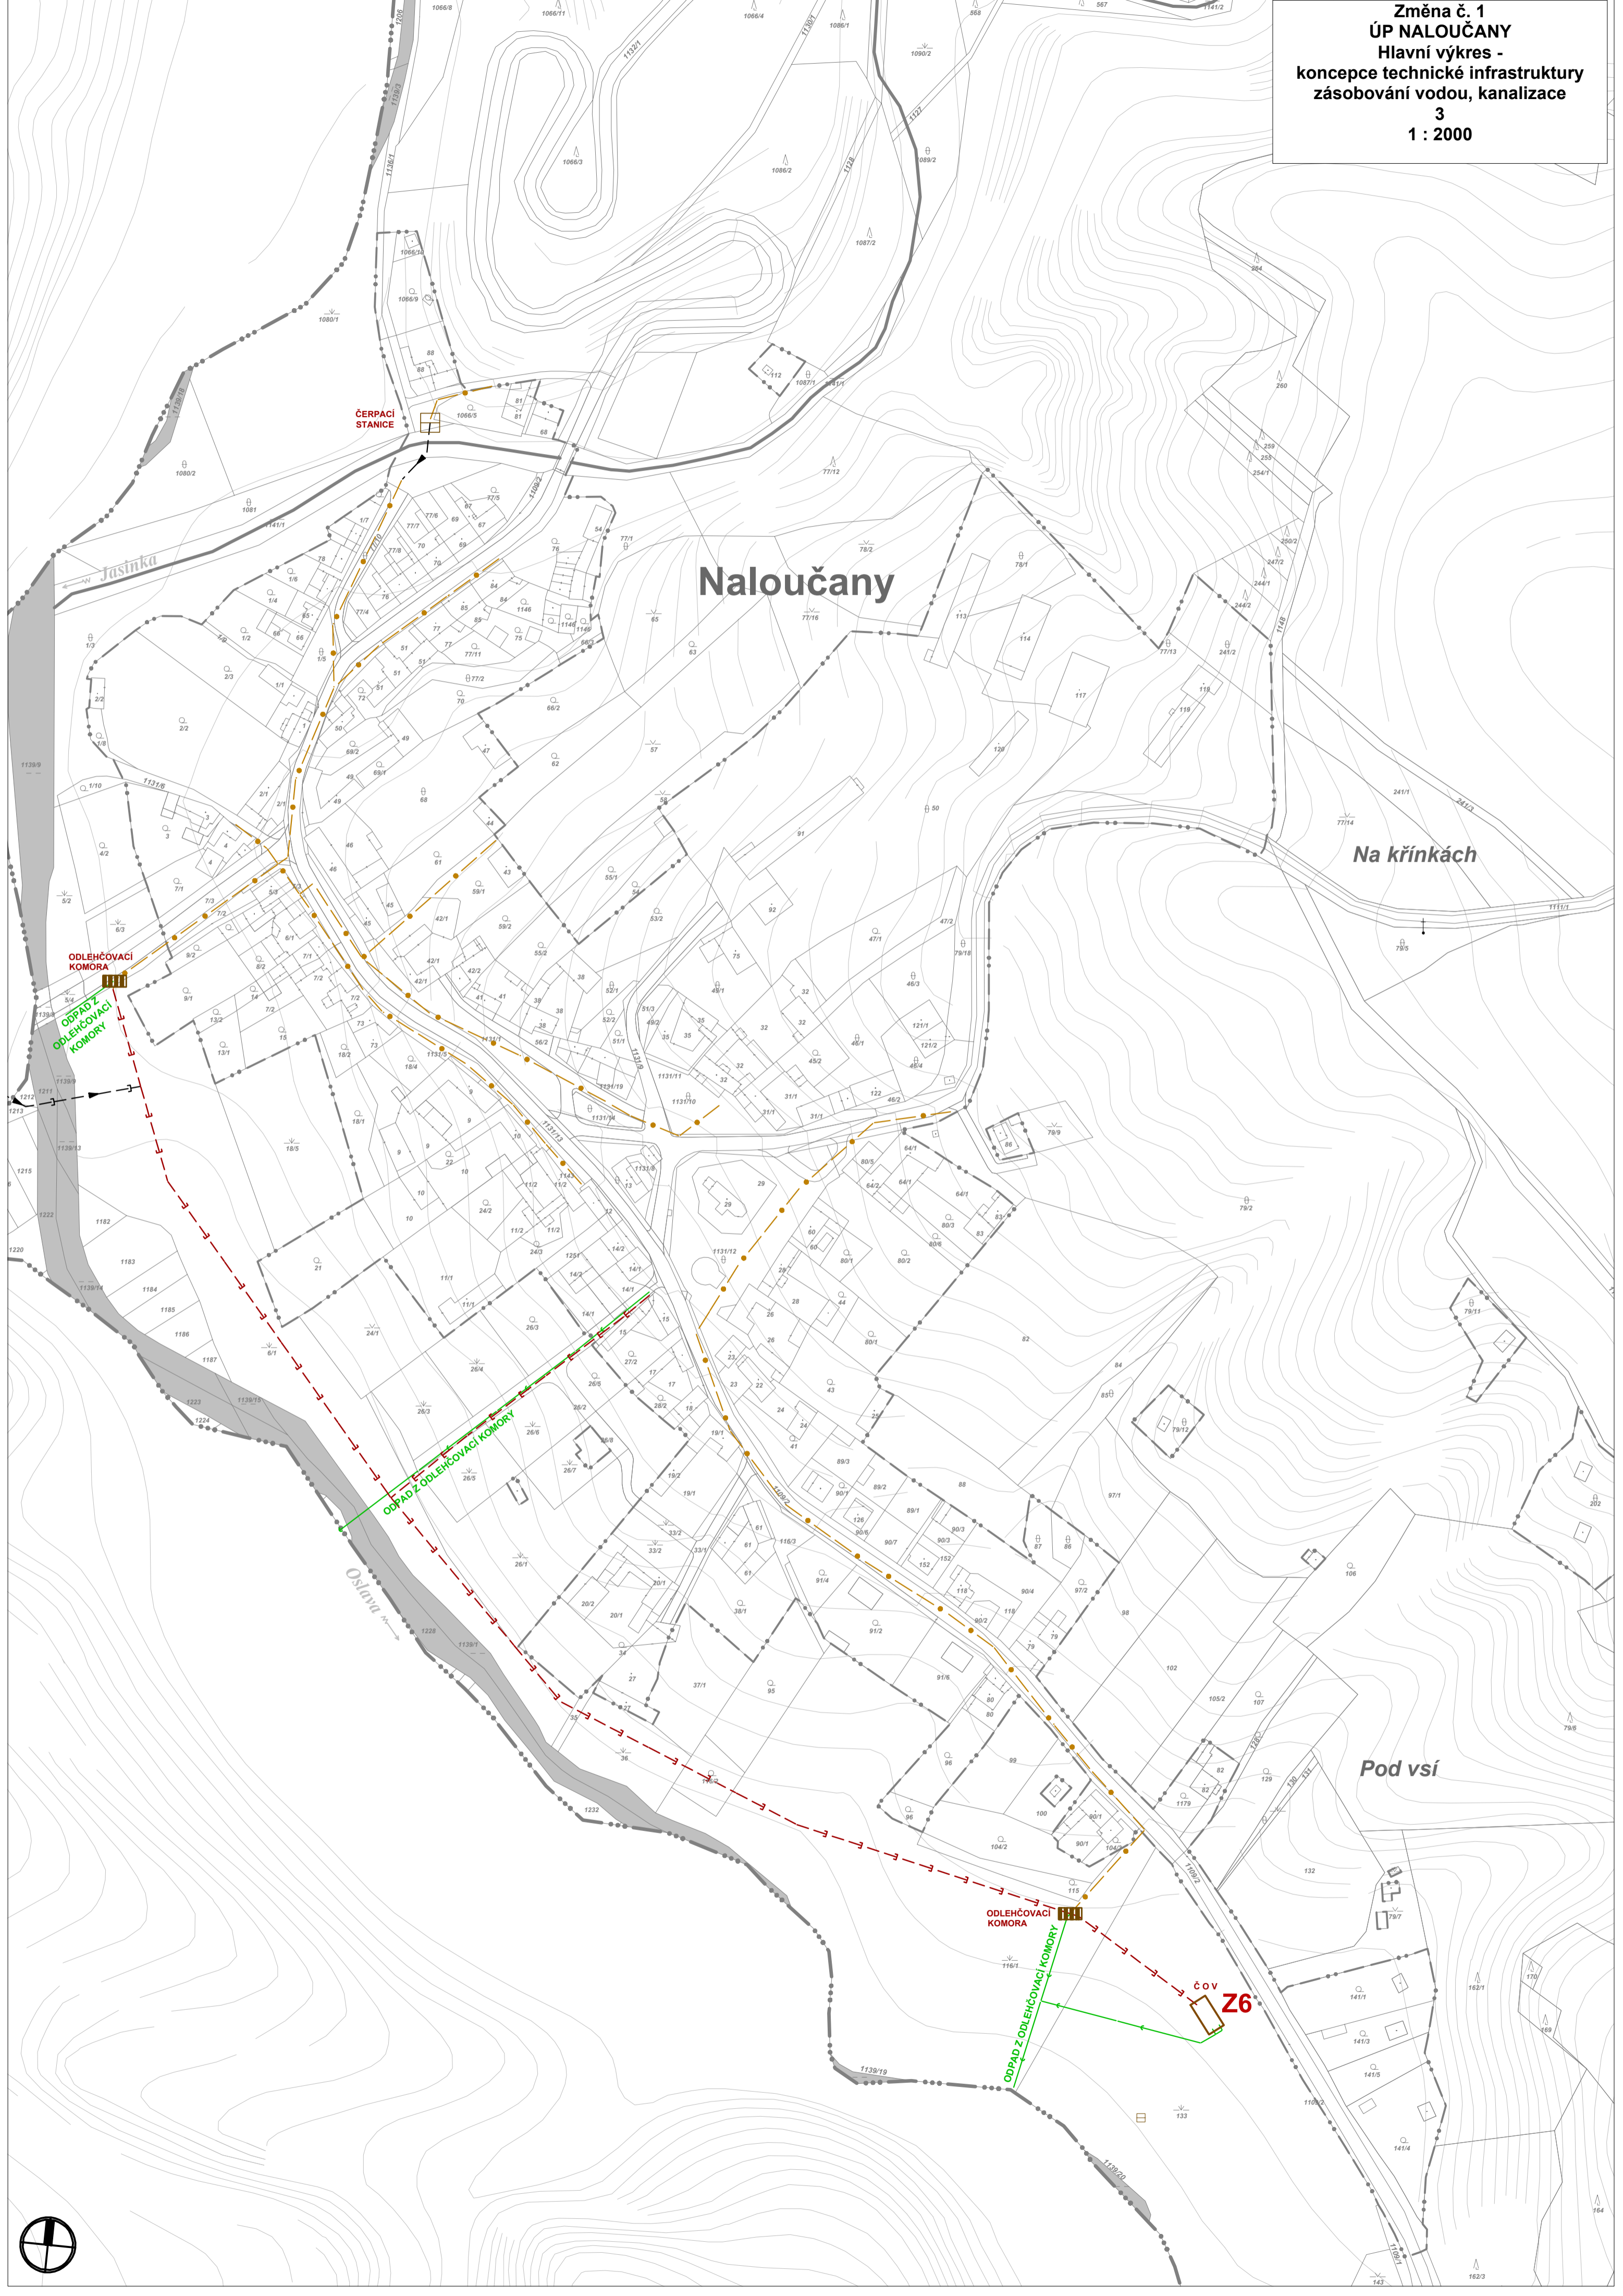

**Naloučany**

*Na křínkách*

*Pod vsí*



# ZMĚNA Č. 1 ÚZEMNÍ PLÁN

## Naloučany

Veřejně prospěšné stavby, opatření a asanace

5




PLOCHY TECHNICKÉ INFRASTRUKTURY




ÚČELOVÁ KOMUNIKACE K ČOV




KANALIZACE JEDNOTNÁ

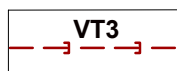

KANALIZACE SPLAŠKOVÁ

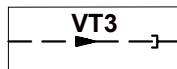

KANALIZACE SPLAŠKOVÁ - VÝTLAK

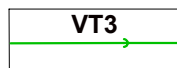

KANALIZACE - ODPAD Z ODLEHČOVACÍ KOMORY



ČISTÍRNA ODPADNÍCH VOD




ČERPACÍ STANICE



ODLEHČOVACÍ KOMORA

Změna č. 1  
ÚP NALOUCĀNY  
Veřejně prospěšné stavby,  
opatření a asanace

5  
1 : 2000

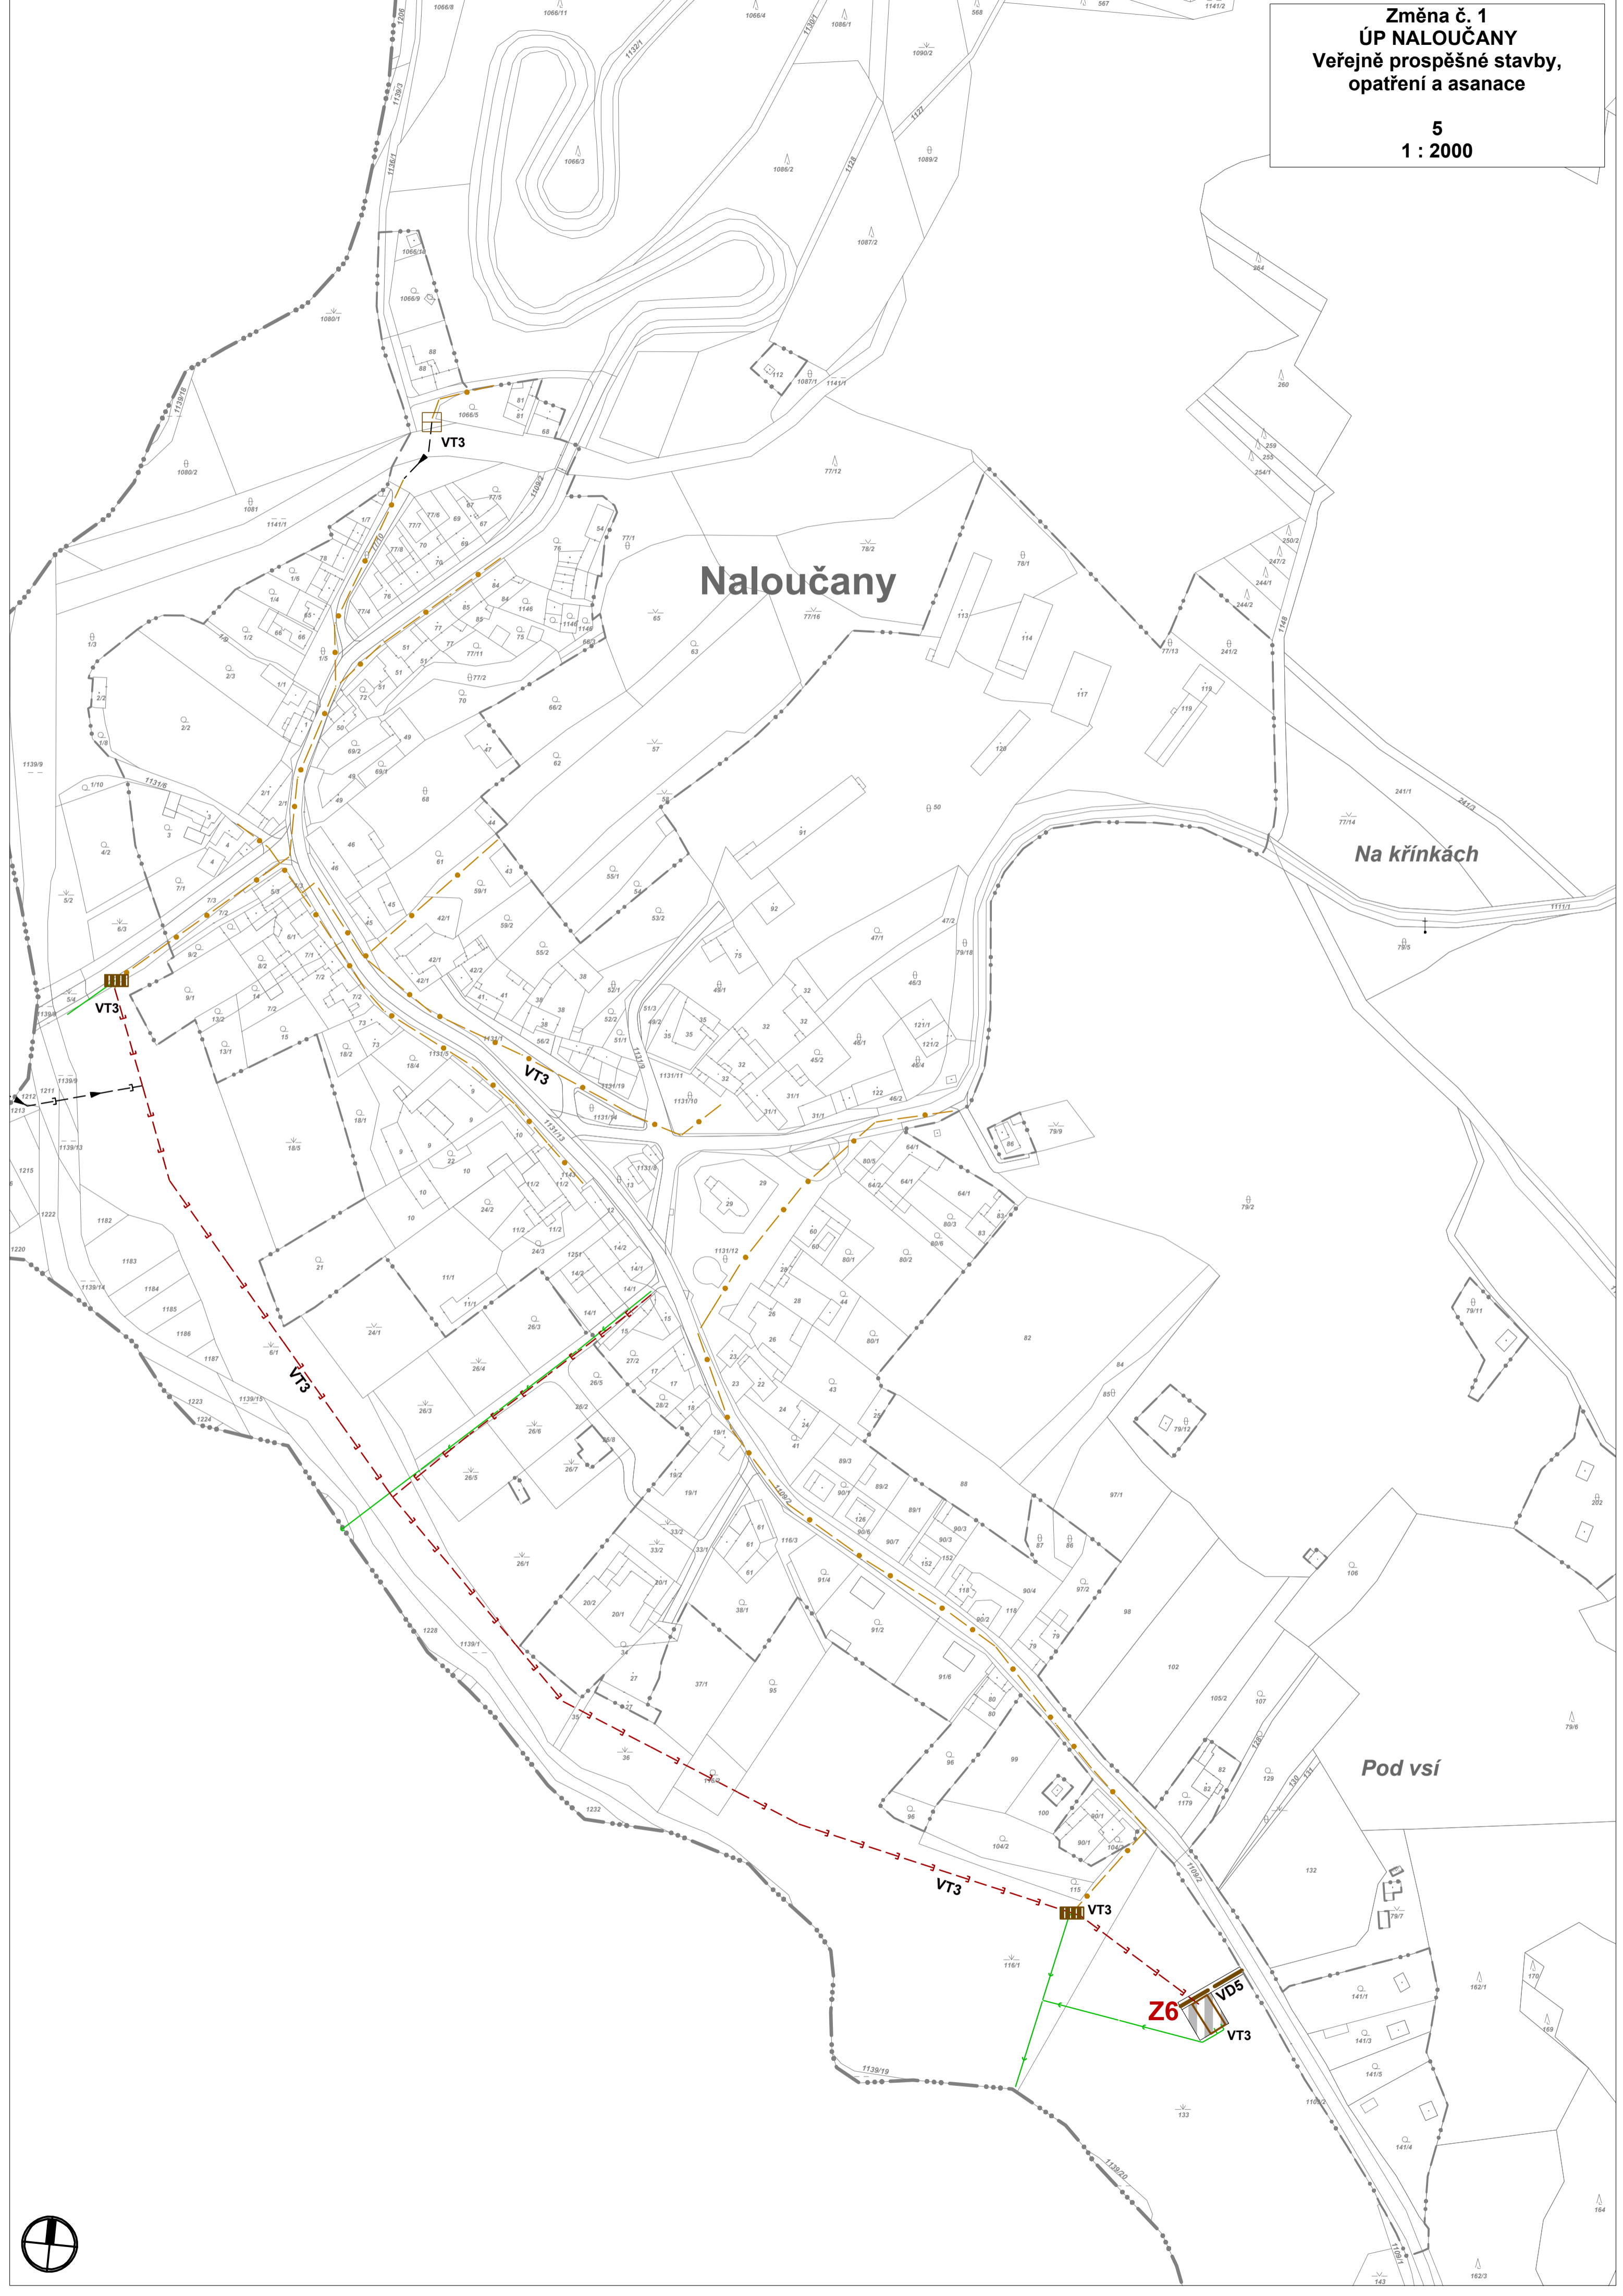



# ZMĚNA Č. 1 ODŮVODNĚNÍ ÚZEMNÍHO PLÁNU

## Naloučany

Vyhodnocení předpokládaného záboru  
půdního fondu

6


Z6

HRANICE PŘEDPOKLÁDANÉHO ZÁBORU PLOCHY Z6



TRVALÝ TRAVNÍ POROST

Změna č. 1  
**ODŮVODNĚNÍ ÚP NALOUCANY**  
**Výkres předpokládaného záboru**  
**půdního fondu**  
**6**  
**1 : 2000**

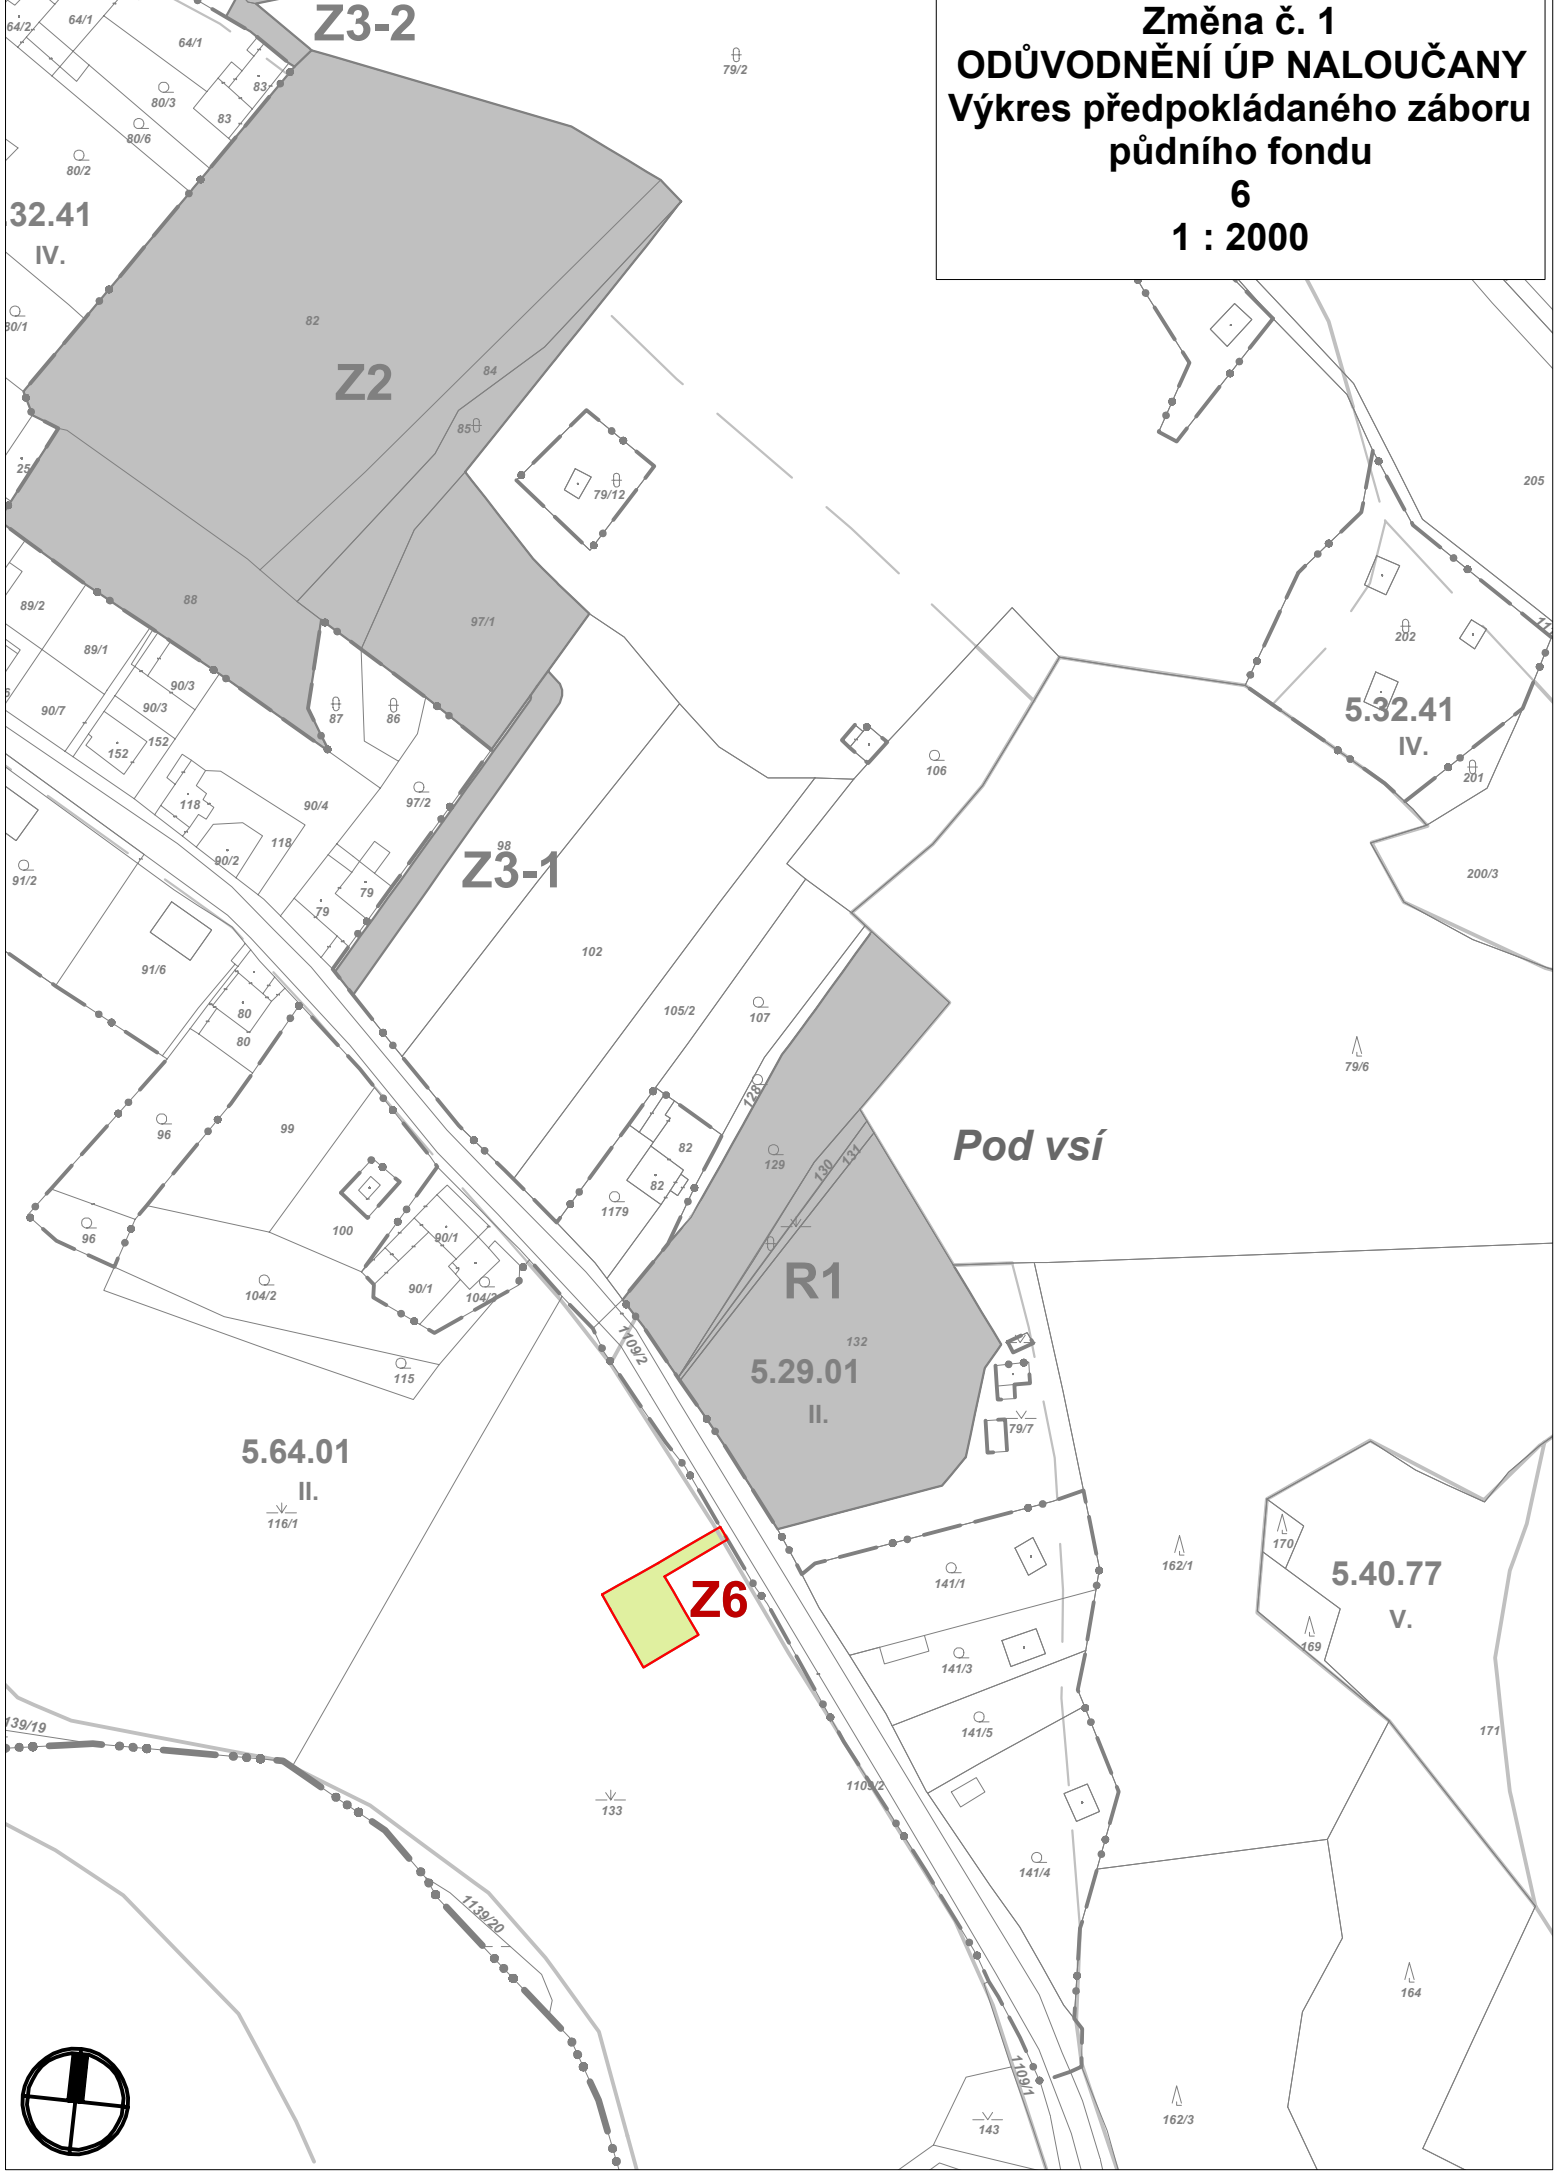

# ZMĚNA Č. 1 ODŮVODNĚNÍ ÚZEMNÍHO PLÁNU

## Naloučany

Koordinační výkres

8




HRANICE ZASTAVITELNÉ PLOCHY Z6




PLOCHY TECHNICKÉ INFRASTRUKTURY




ÚČELOVÁ KOMUNIKACE K ČOV

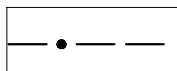


KANALIZACE JEDNOTNÁ

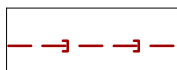

KANALIZACE SPLAŠKOVÁ

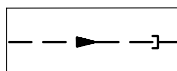


KANALIZACE SPLAŠKOVÁ - VÝTLAK

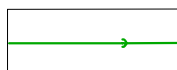

KANALIZACE - ODPAD Z ODLEHČOVACÍ KOMORY



ČISTÍRNA ODPADNÍCH VOD

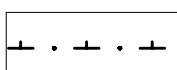


OCHRANNÉ PÁSMO ČOV



ODLEHČOVACÍ KOMORA

# Naloučany

Změna č. 1  
ODŮVODNĚNÍ ÚP NALOUČANY  
Koordináční výkres  
8  
1 : 5000

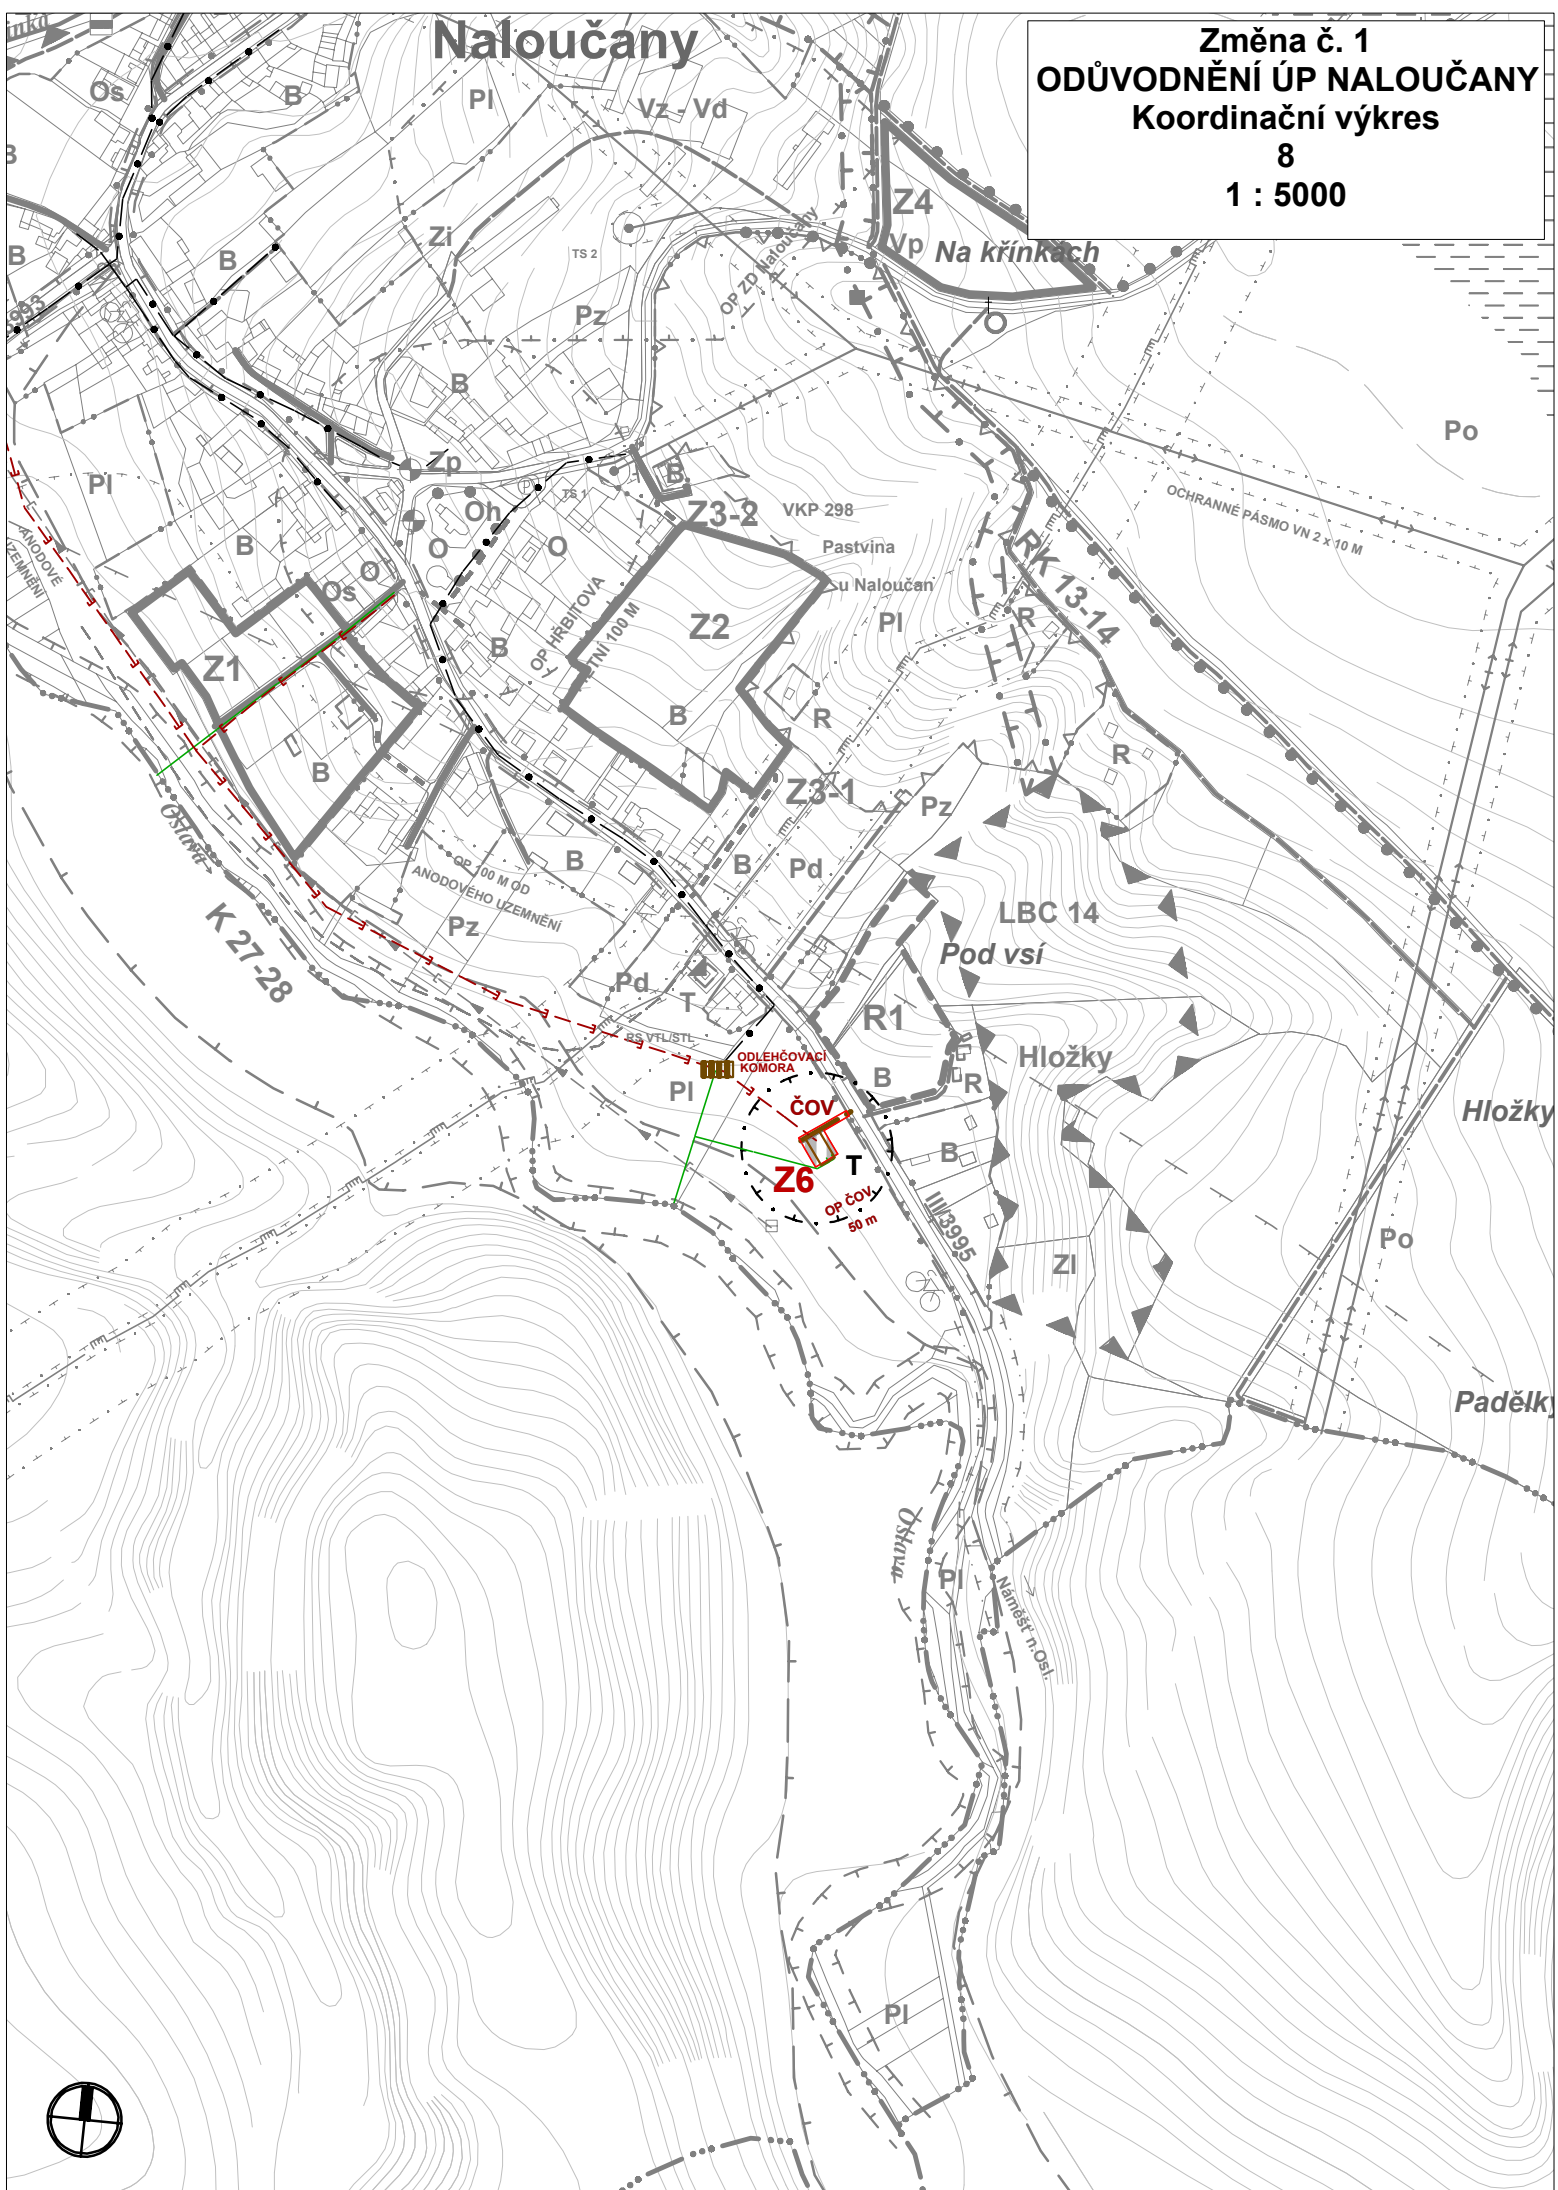


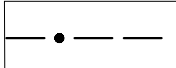







# ZMĚNA Č. 1 ODŮVODNĚNÍ ÚZEMNÍHO PLÁNU

## Naloučany

Koordinální výkres - výřez

8a

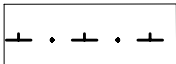	HRANICE ZASTAVITELNÉ PLOCHY Z6
	PLOCHY TECHNICKÉ INFRASTRUKTURY
	ÚČELOVÁ KOMUNIKACE K ČOV
	KANALIZACE JEDNOTNÁ
	KANALIZACE SPLAŠKOVÁ
	KANALIZACE - ODPAD Z ODLEHČOVACÍ KOMORY
	ČISTÍRNA ODPADNÍCH VOD
	ODLEHČOVACÍ KOMORA
	OCHRANNÉ PÁSMO ČOV

Změna č. 1  
ODŮVODNĚNÍ ÚP NALOUČANY  
Hlavní výkres - výřez  
8a  
1 : 2000

